

ΕΦΗΜΕΡΙΣ ΤΗΣ ΚΥΒΕΡΝΗΣΕΩΣ
ΤΗΣ ΕΛΛΗΝΙΚΗΣ ΔΗΜΟΚΡΑΤΙΑΣ

ΑΘΗΝΑ 30 ΑΥΓΟΥΣΤΟΥ 1990	ΤΕΥΧΟΣ ΤΕΤΑΡΤΟ	ΑΡΙΘΜΟΣ ΦΥΛΛΟΥ 457

ΠΕΡΙΕΧΟΜΕΝΑ

ΑΠΑΛΛΟΤΡΙΩΣΕΙΣ

ΑΠΟΦΑΣΕΙΣ

ΠΟΛΕΟΔΟΜΙΑ

ΑΠΟΦΑΣΕΙΣ

ΑΠΑΛΛΟΤΡΙΩΣΕΙΣ

ΑΠΟΦΑΣΕΙΣ

Αριθ. ΔΚ 1494 (1)

Επικύρωση εκθέσεως Επιτροπής ορίων αιγιαλού και παραλίας στην παραλιακή περιοχή «Τιγκάκι» Κοινότητας Ασφενδιού νήσου Κω, προ των ΚΜ 301. 302, 264, 265 κ.λπ. γαιών Ασφενδιού, ιδιοκτησίας Νικ. Γουμπιού κ.λπ.

Ο ΝΟΜΑΡΧΗΣ ΔΩΔΕΚΑΝΗΣΟΥ

Έχοντας υπόψη:

1. Τις διατάξεις του Ν. 3200/55 «περί Διοικητικής αποκέντρωσης» σε συνδυασμό με αυτές του Ν.Δ. 532/70 και Β.Δ. 704/70.

2. Τις διατάξεις του Κ.Δ. 132/1929 «περί Κτηματολογικού Κανονισμού Δωδεκανήσου» που διατηρήθηκε σε ισχύ δυνάμει του άρθρου 8 Ν. 518/1947.

3. Τις διατάξεις του άρθρου 8 του Α.Ν. 2344/40 «περί αιγιαλού και παραλίας» όπως έχουν τροποποιηθεί και συμπληρωθεί μεταγενέστερα.

4. Τις διατάξεις του Ν.Δ. 439/1970 «περί συμπληρώσεως διατάξεων περί αιγιαλού».

5. Τις διατάξεις του άρθρου 20 Ν. 719/77 «περί του τρόπου σύνταξης τοπογραφικών – υφομετρικών διαγραμμάτων από ιδιώτες μηχανικούς κ.λπ.».

6. Τις διατάξεις του άρθρου 74 Π.Δ. 636/77 «περί συγκροτήσεως μεταξύ άλλων και της Επιτροπής καθορισμού ορίων αιγιαλού και παραλίας».

7. Την υπ' αριθ. 0.208/181/26.4.1982 κοινή απόφαση των Υπουργών Προεδρίας και Οικονομικών «περί αναμορφώσεως συλλογικών οργάνων Γνωμοδοτικής και Αποφασιστικής αρμοδιότητας του Υπουργείου Οικονομικών» με την οποία διατηρείται η Επιτροπή καθορισμού ορίων αιγιαλού και παραλίας και συγχωνεύεται με την Επιτροπή αμμοληψίας σε ενιαίο συλλογικό όργανο ως Επιτροπή καθορισμού ορίων αιγιαλού και θέσεων αμμοληψίας».

8. Την Δ.3090/646/18.5.1976 Διαταγή Υπουργείου Οικονομικών σε συνδυασμό με τις 325/1971 και 203/1973 γνωμοδοτήσεις του Ν.Σ.Κ.

9. Την από 13.2.1990 έκθεση καθορισμού ορίων αιγιαλού και παραλίας της κατά το άρθρο 74 Π.Δ. 636/77 επιτροπής στη θέση «Τιγκάκι» Κοινότητας Ασφενδιού νήσου Κω, προ των ΚΜ 301, 302, 264, 265 κ.λπ. γαιών Ασφενδιού, ιδιοκτησίας Νικ. Γουμπιού κ.λπ.

10. Το από Ιουνίου 1989 τοπογραφικό – υφομετρικό διάγραμμα κλίμακας 1:500 του Πολιτικού Μηχανικού Βασιλείου Κόσαρη που ελέγχθηκε και θεωρήθηκε ως προς την ακρίβεια της αποτύπωσής του και ειδικώτερα των προς τη θάλασσα ορίων των ιδιοκτησιών από το Γραφείο Μηχανικού της Κω την 1.2.1990, και στο οποίο τοπογραφικό διάγραμμα χαράχθηκε από την αρμόδια επιτροπή ως άνω, η οριογραμμή του αιγιαλού με συνεχόμενη πολυγωνική κόκκινη γραμμή, με στοιχεία 1' 2' 3' 4' 5' με εξάρτηση αυτής από σταθερά σημεία επί του εδάφους, επισημασμένα με τσιμεντοπασσάλους. Οριογραμμή παραλίας χαράχθηκε με κίτρινη πολυγωνική γραμμή μόνο στην περίπτωση του χειμμάρου, διότι το όριο του αιγιαλού περνά μέσα από τα προς τη θάλασσα όρια των ιδιοκτησιών (άρθρο 3 Κ.Δ. 132/1929).

11. Το υπ' αριθ. Φ.544.5/407/90.Σ.1025/22.6.1990 έγγραφο του Γενικού Επιτελείου Ναυτικού, με το οποίο συμφωνεί με τα καθορισθέντα από την Επιτροπή όρια αιγιαλού και παραλίας.

Εισηγούμενου του Προϊσταμένου της Κτηματικής Υπηρεσίας Δωδεκανήσου, αποφασίζουμε:

Επικυρούμε την από 13.2.1990 έκθεση της κατά το άρθρο 74 Π.Δ. 636/77 Επιτροπής καθορισμού ορίων αιγιαλού και παραλίας (διατηρηθείσα με την 0.208/181/26.4.1982 κοινή Υπουργική Απόφαση των Υπουργών Προεδρίας και Οικονομικών συγχωνευθείσα με την Επιτροπή Αμμοληψίας σε ενιαίο συλλογικό όργανο με τίτλο «Επιτροπή καθορισμού των ορίων αιγιαλού και θέσεων αμμοληψίας») στην παραλιακή περιοχή «Τιγκάκι» Ασφενδιού νήσου Κω, προ των ΚΜ 301, 302, 264, 265 κ.λπ. γαιών Ασφενδιού, ιδιοκτησίας Νικ. Γουμπιού, κ.λπ. καθώς επίσης και το συνοδεύον αυτή από Ιουνίου 1989 τοπογραφικό – υφομετρικό διάγραμμα με κλίμακα 1:500 του Πολιτικού μηχανικού Βασιλείου Κόσαρη, που ελέγχθηκε και θεωρήθηκε ως προς την ακρίβεια της αποτύπωσής του και ειδικώτερα των προς τη θάλασσα ορίων των ιδιοκτησιών από το Γραφείο Μηχανικού της Κω την 1.2.1990, και στο οποίο διάγραμμα χαράχθηκε με κόκκινη συνεχόμενη πολυγωνική γραμμή η οριογραμμή του αιγιαλού με στοιχεία 1' 2' 3' 4' 5' με εξάρτηση αυτής από σταθερά σημεία επί του εδάφους, επισημασμένα με τσιμεντοπασσάλους. Οριογραμμή παραλίας χαράχθηκε με κίτρινη πολυγωνική γραμμή μόνο στην περίπτωση του χειμμάρου, διότι το όριο του αιγιαλού περνά μέσα από τα προς τη θάλασσα όρια των ιδιοκτησιών (άρθρο 3 Κ.Δ. 132/1929).

Η καθορισθείσα και χαραχθείσα οριογραμμή του αιγιαλού, αποτελεί το όριο του μεγίστου πλην συνήθους χειμερρίου κύματος, προσαυξη-

μένο κατά 12 μέτρα (άρθρο 3 Κ.Δ. 132/1929).

Η διαφορά που υπάρχει μεταξύ της σημερινής ακτογραμμής και αυτής κατά το Κτηματολόγια, οφείλεται στην διάβρωση του εδάφους από τη θάλασσα.

Κτίσματα μέσα στη ζώνη του αιγιαλού, αλλά και της παραλίας δεν υπάρχουν.

Στην συγκεκριμένη περιοχή το όριο του αιγιαλού καθορίζεται για πρώτη φορά, ενώ έχει καθορισθεί στην παράπλευρη περιοχή (Δυτικά) στο παρελθόν, και επικυρωθεί με την Δ.Κ. 364/11.3.1987 Απόφαση Νομάρχη Δωδεκανήσου, και δημοσιευθεί στο ΦΕΚ. Έχει δε πλέον προσαρμοσθεί η σημερινή χάραξη της οριογραμμής του αιγιαλού με την προηγούμενη.

Ο καθορισμός της παραπάνω οριογραμμής γίνεται προς εξυπηρέτηση των σκοπών των διατάξεων του άρθρου 1 Ν.Δ. 439/70 σε συνδυασμό με τις οδηγίες του Υπουργείου Οικονομικών όπως η Δ.3090/646/18.5.1976 Διαταγή του.

Η παρούσα απόφαση μαζί με την έκθεση της επιτροπής και το σχετικό τοπογραφικό – υψομετρικό διάγραμμα, να δημοσιευθούν στην Εφημερίδα της Κυβερνήσεως.

Ρόδος, 27 Ιουλίου 1990

Ο Νομάρχης
Γ. ΧΑΡΑΛΑΜΠΟΠΟΥΛΟΣ

ΕΚΘΕΣΗ ΕΠΙΤΡΟΠΗΣ

Καθορισμού ορίων αιγιαλού και παραλίας – θέσεων αμμοληψίας (άρθρο 74 και 75 του Π.Δ. 636/77 των Κ.Μ. 264, 262, 302, 265, 303, 307 γαιών Ασφενδιού της Κοινότητας Ασφενδιού της Νήσου Κω στην περιοχή Τιγκάκι ενδιαφερόμενος Νικόλαος Γουμπιός.

Κως σήμερα την 13.2.1990 οι υπογράφοντες νόμιμα:

1. Αλέξανδρος Οικονόμου αναπληρωτής Οικονομικού Εφόρου Κω, σαν Πρόεδρος Επιτροπής.

2. Πολυχρόνης Πολίτης Πολιτικός Μηχανικός στο Γραφείο Μηχανικού Κω, στην Κω σαν νόμιμος αναπληρωτής του Δ/ντου Τεχνικών Υπηρεσιών Δ/σου σαν μέλος και

3. Αλέξανδρος Ελευθερίου Πλωτάρχης Λ.Σ. Λιμεναρχείου Κω σαν νόμιμος αναπληρωτής του Λιμενάρχου Κω σαν μέλος, που αποτελούν την Επιτροπή που προβλέπεται με την σχετική απόφαση του Νομάρχη Δ/σου, διότι τα τακτικά μέλη, εκωλύοντο κατά την συνεδρίαση της Επιτροπής, μετά από την επιτόπιο αυτοψία στην υπόψη περιοχή την 13.2.1990 και αφού λάβαμε υπόψη:

1. Τα υψομετρικά διαγράμματα υπό κλίμακα 1:500 που συντάχθησαν από τον πολιτικό μηχανικό Βασίλειο Κοσαρή και που στη συνέχεια ελέγχθησαν για την ακρίβεια της αποτύπωσης από τον Πολυχρόνη Πολίτη Πολιτικό Μηχανικό με Α' βαθμό της Δ.Τ.Υ.Ν.Δ. στο Γραφείο Μηχανικού Κω την 1.2.1990 οπότε και θεωρήθηκαν από τον ίδιο σύμφωνα με το άρθρο 20 του Ν. 719/1977.

2. Τις διατάξεις του Α.Ν. 2344/40 όπως τροποποιήθηκε και ισχύει σήμερα.

3. Την από την επιτόπιο μετάβαση της Επιτροπής (13.2.90) σχηματισθείσα αντίληψη αναφορικά με το πλάτος της βρεχομένης ζώνης ξηράς.

Δηλαδή:

α) Μορφολογία του εδάφους που χαρακτηρίζεται σαν αμμώδης μέχρι βάθους από την στάθμη της ηρεμούσης θάλασσας κυμαινόμενο μεταξύ 5 και 10 μέτρων περίπου.

β) Η μορφολογία του εδάφους είναι σχεδόν επίπεδος με ισοϋψείς μέχρι 3,00 μέτρα.

γ) Πέραν της αμμώδους ακτής υπάρχουν αγροί που στην πλειοψηφία τους είναι μη καλλιεργούμενοι με χαμηλή βλάστηση.

δ) Αναφορικά με την κατάσταση της ακτογραμμής σημειώνουμε ότι υπάρχουν διαβρώσεις όπως άλλωστε φαίνεται και από την αποτυπωθείσα και σημειούμενη ακτογραμμή βάσει του κτηματολογίου και αυτής που συνιστάται σήμερα. Αυτό είναι αποτέλεσμα των βορείων ανέμων που επικρατούν στην περιοχή.

Τέλος η Επιτροπή αφού έλαβε υπόψη της όλα τα ανωτέρω εκτεθέντα καθορίζει την ζώνη αιγιαλού παραλίας ως ακολούθως:

Καθορίζει στα συνημμένα οχτώ (8) τοπογραφικά διαγράμματα

1. Την οριογραμμή της σημερινής (13.2.90) μέσης στάθμης θάλασσας υπό στοιχεία (α.β.γ.δ.ε.ζ.).

2. Την ακτογραμμή κτηματολογικού χάρτη υπό στοιχεία (Α Β Γ Δ Ε Ζ).

3. Χαράσσεται η γραμμή του μέγιστου χειμερίου κύματος ΜΧΚ) με μαύρη πολυγωνική γραμμή υπό στοιχεία (1, Σ 4, 2, 3, 4) και με εξάρτηση από μόνιμα σταθερά σημεία (μπετονένια κολωνάκια) επί του εδάφους όπως φαίνεται και στα τοπογραφικά διαγράμματα.

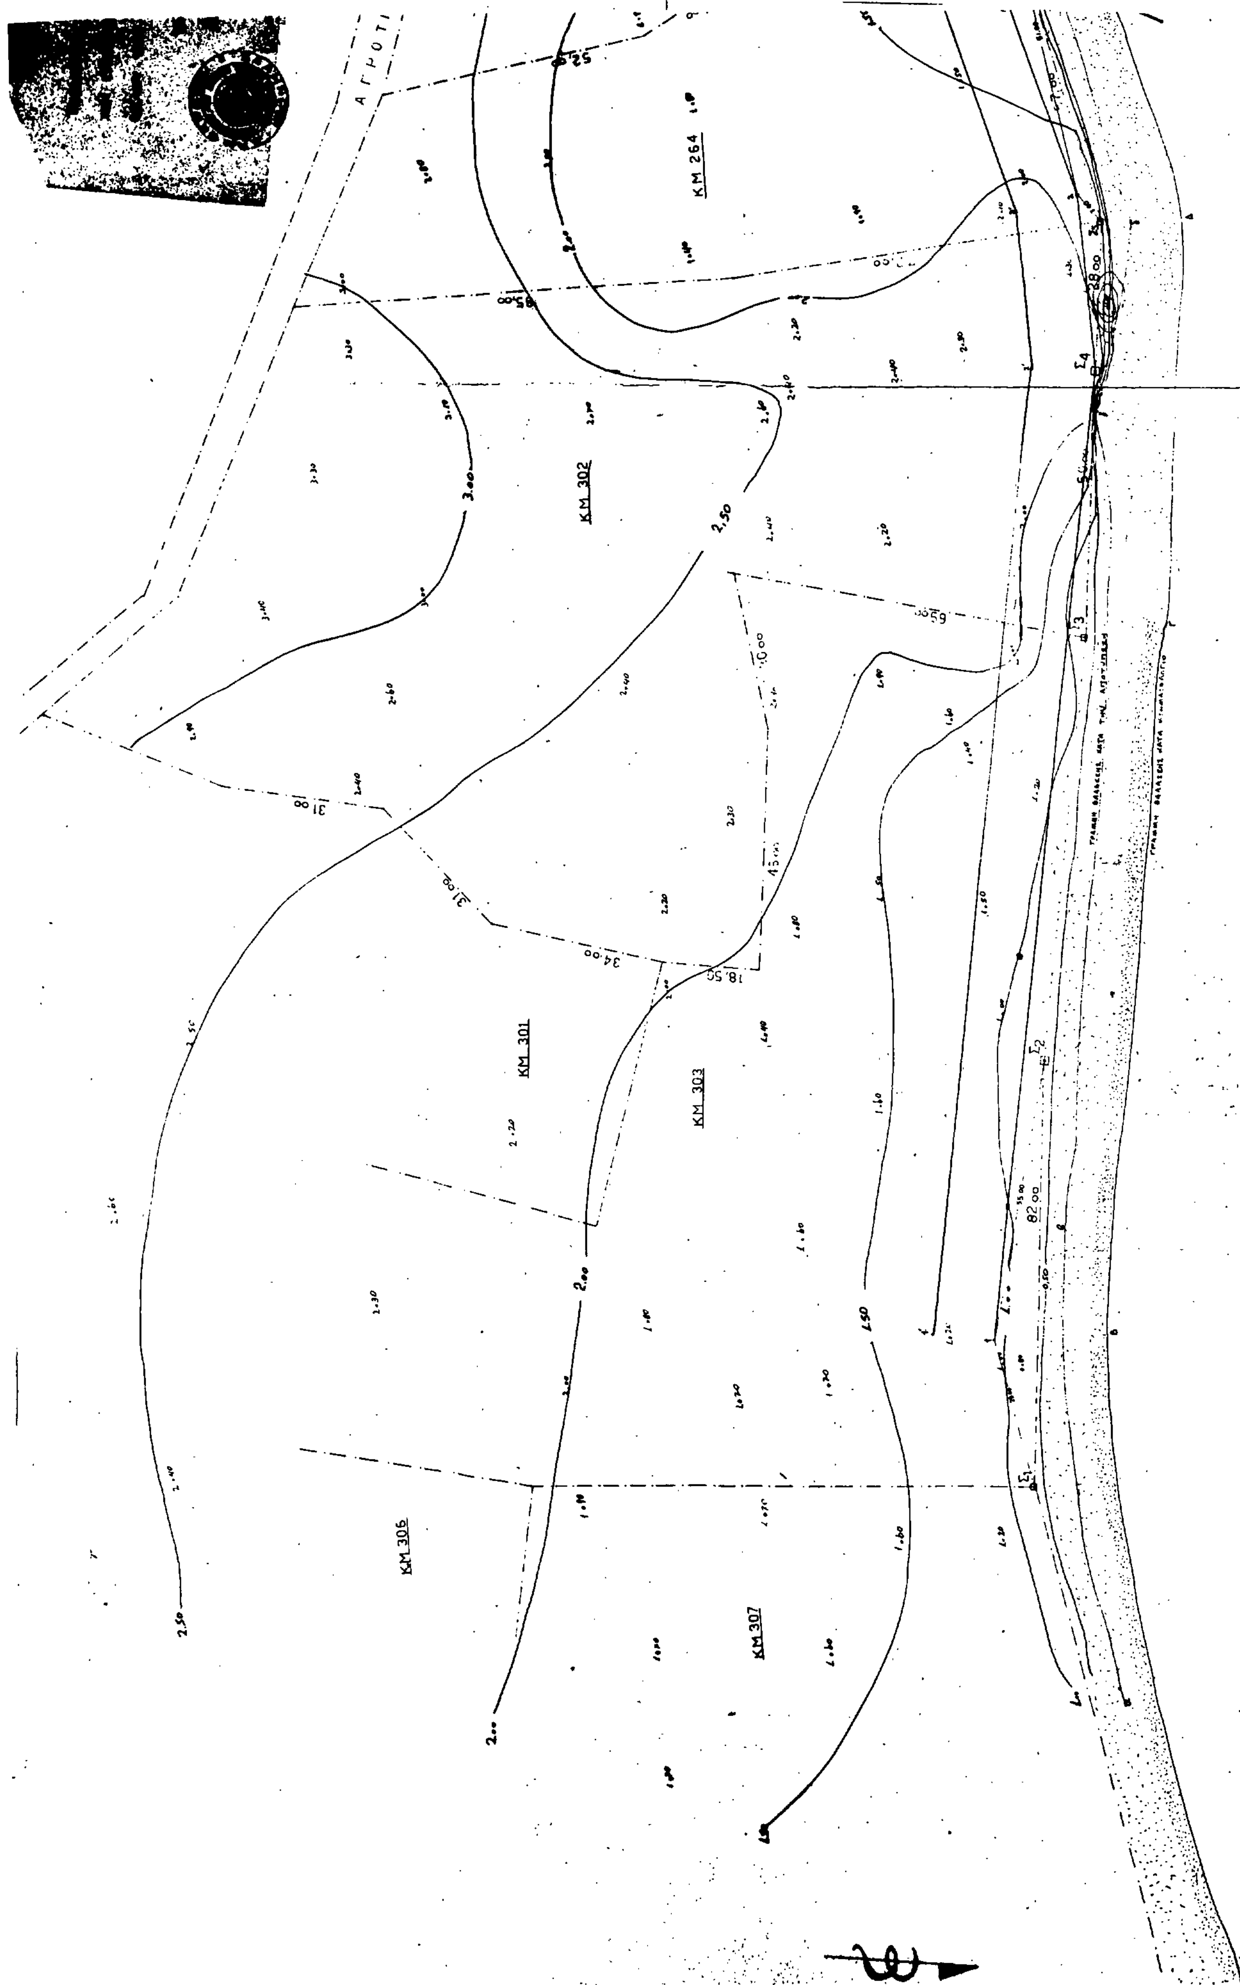
4. Στη συνέχεια καθορίζεται η κόκκινη πολυγωνική συνεχής γραμμή (υπό στοιχεία 1' 2' 3' 4' 5') με απόσταση 12,00 μέτρων από την γραμμή μεγίστου χειμερίου κύματος (ΜΧΚ).

5. Οριογραμμή παραλίας χαράχθηκε μόνο για την περίπτωση του χειμάρρου, με κίτρινη πολυγωνική γραμμή, διότι το όριο του αιγιαλού περνά μέσα από τα προς τη θάλασσα όρια των ιδιοκτησιών (άρθρο 3 Κ.Δ. 132/1929).

Η παρούσα έκθεση συντάχθηκε για τον καθορισμό της ζώνης αιγιαλού παραλίας και υπογράφεται από την Επιτροπή.

Κω, 13 Φεβρουαρίου 1990

Η Επιτροπή
Ο Πρόεδρος
ΑΛΕΞΑΝΔΡΟΣ ΟΙΚΟΝΟΜΟΥ
Τα μέλη
ΑΛΕΞ. ΕΛΕΥΘΕΡΙΟΥ, ΠΟΛΥΧΡΟΝΗΣ ΠΟΛΙΤΗΣ


ΑΓΡΟΤ
ΚΜ 264
ΚΜ 302
ΚΜ 301
ΚΜ 303
ΚΜ 306
ΚΜ 307

ΤΟΠΟΓΡΑΦΙΚΟ ΔΙΑΓΡΑΜΜΑ

ΚΑΘΟΡΙΣΜΟΥ ΟΡΙΩΝ ΑΙΓΙΑΛΟΥ - ΠΑΡΑΛΙΑΣ

ΠΕΡΙΟΧΗ: ΤΙΓΚΑΚΙ

ΚΟΙΝΟΤΗΣ: ΑΣΦΕΝΔΙΟΥ [illegible]

ΕΠΑΡΧΙΑ: ΚΩ

ΝΟΜΑΡΧΙΑ: ΔΩΔΕΚΑΝΗΣΟΥ

ΑΡΜΟΔΙΑ ΟΙΚ. ΕΦΟΡΙΑ: ΔΗΜΟΣΙΩΝ ΚΤΗΜΑΤΩΝ ΡΟΔΟΥ

ΕΝΔΙΑΦΕΡΟΜΕΝΟΣ: ΓΟΥΜΠΙΟΣ ΝΙΚΟΛΑΟΣ

ΚΛΙΜΑΚΑ: 1:500

ΤΡΙΓΩΝΟΜΕΤΡΙΚΗ ΕΞΑΡΤΗΣΗ: ΑΝΕΞΑΡΤΗΤΟ

ΥΨΟΜΕΤΡΙΚΗ ΑΦΕΤΗΡΙΑ: Μέση στάθμη της θάλασσας κατά τις ημέρες της αποτυπώσεως

ΜΕΘΟΔΟΣ ΑΠΟΤΥΠΩΣΕΩΣ: ΤΑΧΥΜΕΤΡΙΑ

ΧΡΟΝΟΛΟΓΙΑ ΑΠΟΤΥΠΩΣΕΩΣ: ΙΟΥΝΙΟΣ 1989

-0-

ΣΥΝΤΑΞΑΣ

ΒΑΣΙΛΕΙΟΣ ΚΟΣΑΡΗΣ
ΔΙΠΛ. [illegible] ΜΕΛΟΣ Τ.Ε.Ε.
Α.Μ. [illegible]

ΥΠΟΜΝΗΜΑ ΕΠΙΤΡΟΠΗΣ

1. Γραμμή [illegible] ΑΒΓΔΕΖ.
2. Εν [illegible] γραμμή [illegible] της [illegible]
3. Καθορισθείσα γραμμή [illegible] (Θ.Ι.Κ.) [illegible]
4. Η [illegible] 1, 2, 3, 4, 5 [illegible] σε απόσταση [illegible] από την γραμμή [illegible] του άρθρου 3 του Κ.Δ. 139/1929 [illegible]
5. [illegible] μόνο για την περίπτωση του χειμάρρου, διότι το [illegible]

Όριο του Αιγιαλού πέραν μέσα
Προς τα προς τη θάλασσα όρια
των ιδιοκτησιών (Άρθρο 3 ΚΔ 132(?))

Συνοδεύει την Δ.Κ. 1494/27-7-1990
Απόφαση Νομάρχη Δωδ/σου
Ρόδος 27-7-1990

Ο Προϊστάμενος Κτημ. Ο Νομάρχης Δωδ/σου
Υπηρ. Δωδ/σου
Τ.Υ.Σ. Τ.Υ.

Θ. Κυριακόπουλος Γ. Χαραλαμπόπουλος

ΚΜ 265

ΟΔΟΣ

ΠΟΤΑΜΙ

Με [illegible] χρώμα φαίνεται η περιοχή που [illegible]

ΜΑΡΜΑΡΙ
ΜΑΣΤΙΧΑΡΙ
ΤΙΓΚΑΚΙ
ΑΝΤΙΜΑΧΕΙΑ
ΠΥΛΙ
ΗΠΑΡΙ
ΚΩΣ
ΑΣΦΕΝΔΙΟΥ
ΠΛΑΤΑΝΙ
ΚΕΦΑΛΟΣ
ΚΑΡΔΑΜΑΙΝΑ

Αριθ. 481 (2)

Καθορισμός των ορίων του αιγιαλού και δημιουργία ζώνης παραλίας στη θέση «Αγία Κυριακή» (Κεραμέ) Ευδήλου Ικαρίας.

Ο ΝΟΜΑΡΧΗΣ ΣΑΜΟΥ

Έχοντας υπόψη:

1. Τις διατάξεις των άρθρων 1 μέχρι και 7 του Α.Ν. 2344/1940 «περί αιγιαλού και παραλίας», όπως τροποποιήθηκαν και συμπληρώθηκαν με τις διατάξεις: του άρθρου 13 του Ν. 1078/1980 και του άρθρου 23 του Ν. 1337/1983.

2. Τις διατάξεις της παρ. 9 του άρθρου 1 του Κεφαλαίου Β' της 0.208/181/26.4.1982 (ΦΕΚ 214/1982 τ.Β') κοινής απόφασης των Υπουργών Προεδρίας της Κυβερνήσεως και Οικονομικών «Για την αναμόρφωση Συλλογικών Οργάνων Γνωμοδοτικής και Αποφασιστικής Αρμοδιότητας του Υπουργείου Οικονομικών» και του άρθρου 100 του Π.Δ. 284/1988.

3. Την από 1.8.1988 έκθεση της επιτροπής καθορισμού των ορίων του αιγιαλού και παραλίας και θέσεων Αμμοληψίας», που καθόρισε τα όρια του αιγιαλού και της παραλίας στην περιοχή «Αγία Κυριακή» Ευδήλου Ικαρίας και το από Φεβρουαρίου 1986 με κλίμακα 1:500 τοπογραφικό διάγραμμα του Κωνσταντίνου Ρόρου Πολιτικού μηχανικού που θεωρήθηκε την 1.8.1988 από τη Δ/νση Τεχνικών Υπηρεσιών της Νομαρχίας Σάμου και συνοδεύει την έκθεση της προαναφερόμενης Επιτροπής.

4. Τη σύμφωνη γνώμη του Γενικού Επιτελείου Ναυτικού, που διατυπώθηκε στο Φ.544.5/194/89/Σχ. 540/25.4.1989 έγγραφό του.

5. Τις διατάξεις του άρθρου 1 της παρ. 1 του Ν. 3200/1955 «περί διοικητικής αποκεντρώσεως» σε συνδυασμό με τις διατάξεις του από 28.6.1955 Β.Δ. «περί εξαιρέσεως από της κατά το άρθρον 1 παρ. 1 του Ν. 3200/1955 αρμοδιότητος των Νομαρχών, αντικειμένων τινων αρμοδιότητος του Υπουργού Οικονομικών», του Β.Δ. 704/1970 και του άρθρου 1 παρ. 5 του Π.Δ. 71/25.2.1984, σχετικά με τη μεταβίβαση αρμοδιοτήτων του Υπουργού Οικονομικών στους Νομάρχες και στις περιφερειακές αρχές διανομαρχιακού επιπέδου, αποφασίζουμε:

Επικυρώνουμε την από 1.8.1988 έκθεση της Επιτροπής καθορισμού των ορίων του αιγιαλού και παραλίας και θέσεων Αμμοληψίας, καθώς και το από Φεβρουαρίου 1986 τοπογραφικό διάγραμμα, που τη συνοδεύει, το οποίο συντάχθηκε από τον Κωνσταντίνο Ρόζο μηχανικό, με κλίμακα 1:500 και θεωρήθηκε την 1.8.1988 από την Διεύθυνση Τεχνικών Υπηρεσιών της Νομαρχίας Σάμου, επί του οποίου η παραπάνω Επιτροπή, με κόκκινη γραμμή καθόρισε τα όρια του αιγιαλού, στη θέση «Αγία Κυριακή» (Κεραμέ) Ευδήλου Ικαρίας και με κίτρινη γραμμή τα όρια της παραλίας στην ίδια θέση.

Η παρούσα απόφαση, μαζί με την έκθεση και το διάγραμμα που προαναφέραμε να δημοσιευθούν στην Εφημερίδα της Κυβερνήσεως.

Σάμος, 20 Ιουλίου 1990

Ο Νομάρχης
ΑΘΑΝΑΣΙΟΣ ΧΕΙΜΑΡΑΣ

ΕΚΘΕΣΗ

Επιτροπής, καθορισμός ορίων αιγιαλού, παραλίας και θέσεων αμμοληψίας.

Για τον πρώτο καθορισμό των ορίων αιγιαλού και παραλίας στη θέση «Αγία Κυριακή» (Κεραμέ) Ευδήλου Ικαρίας.

Σάμος, την 1.8.1988, ημέρα της εβδομάδας Δευτέρα και ώρα 12.00 οι υπογραφόμενοι:

1. Ευστάθιος Δημητρόπουλος, οικ. έφορος Αγίου Κηρύκου, ως Πρόεδρος.

2. Αριστομένης Σεχιώτης, Προϊστάμενος Τεχνικών Υπηρεσιών Σάμου.

3. Ανδρέας Στυλιανόπουλος, Υπολιμενάρχης Σάμου, ως μέλη του πρώτου που αντικαταστάθηκε εν συνεχεία από τον Αναστάσιο Καλτεριετζή, Προϊστάμενο Κτηματικής Υπηρεσίας Σάμου και του τρίτου, από τον Χρήστο Αποστολάκη, Λιμενάρχη Σάμου σύμφωνα με το άρθρο 19 του Ν. 1599/1986,

αποτελούντες την Επιτροπή καθορισμού των ορίων Αιγιαλού, Παραλίας και θέσεων Αμμοληψίας των άρθρων 74 και 75 του Π.Δ. 636/1977, όπως αυτή αναμορφώθηκε 0208/181/20.4.1982 Κοινή απόφαση των Υπουργών Προεδρίας της Κυβερνήσεως και Οικονομικών και ανασυγκροτήθηκε με την 598/2.2.84 απόφαση του Νομάρχη Σάμου αφού συνήλθαμε, ύστερα από πρόσκληση του Προέδρου αυτής μεταβήκαμε στην ανωτέρω περιοχή και έχοντας υπόψη:

α) Τις διατάξεις του Α.Ν. 2344/1940, όπως τροποποιήθηκαν και ισχύουν και την με την εφαρμογή αυτών υπάρχουσα Δικαστηριακή και Διοικητική Νομολογία, και του άρθρου 5 του Α.Ν. 263/1968.

β) Την από 20.2.86 υποβληθείσα αίτηση του Ιωάννη Δουρή Εύδηλος κατοίκου Ικαρίας με την οποία ζητάει να καθορισθούν τα όρια του Αιγιαλού και παραλίας στην περιοχή «Αγία Κυριακή» (Κεραμέ) Ευδήλου Ικαρίας μπροστά από την ιδιοκτησία του.

γ) Το συνταχθέν Τοπογραφικό και Υψομετρικό Διάγραμμα σε μία πινακίδα, σε κλίμακα 1:500 με ημερομηνία Φεβρουάριος 1986 από τον πολιτικό μηχανικό Κων/νο Ρόζο, και ελεγμένο κατά το δυνατόν για την ορθή αποτύπωσή του, από την Δ.Τ.Υ. Σάμου και θεωρηθέν από αυτήν την 1.8.1988 σύμφωνα με το άρθρο 20 του Ν. 719/1977 από τον τοπογράφο μηχανικό Αριστομένη Σεχιώτη.

δ) τη σχηματισθείσα αντίληψη, από την επιτόπιο εξέταση, του πλάτους της βρεχόμενης ζώνης της ξηράς και των λοιπών συνθηκών που τελεί αυτή, όπως μορφολογία της περιοχής, κατάσταση ακτής, κατάσταση θαλάσσιου χώρου, παλίρροια και θαλάσσια ρεύματα και επικρατούσες καιρικές συνθήκες.

ε) Όλα τα λοιπά στοιχεία που περιήλθαν στην κατοχή μας, όπως μαρτυρικές καταθέσεις, τίτλοι ιδιοκτησίας και τα από τη συσχέτιση αυτών προκύψαντα συμπεράσματα.

στ) Την ανάγκη να τεθεί ζώνη παραλίας 10 μέτρων, επειδή δεν εξυπηρετούνται οι σκοποί του άρθρου 7 του Α.Ν. 3344/1940, καθορίζει:

Επάνω στο υποβληθέν τοπογραφικό και υψομετρικό διάγραμμα

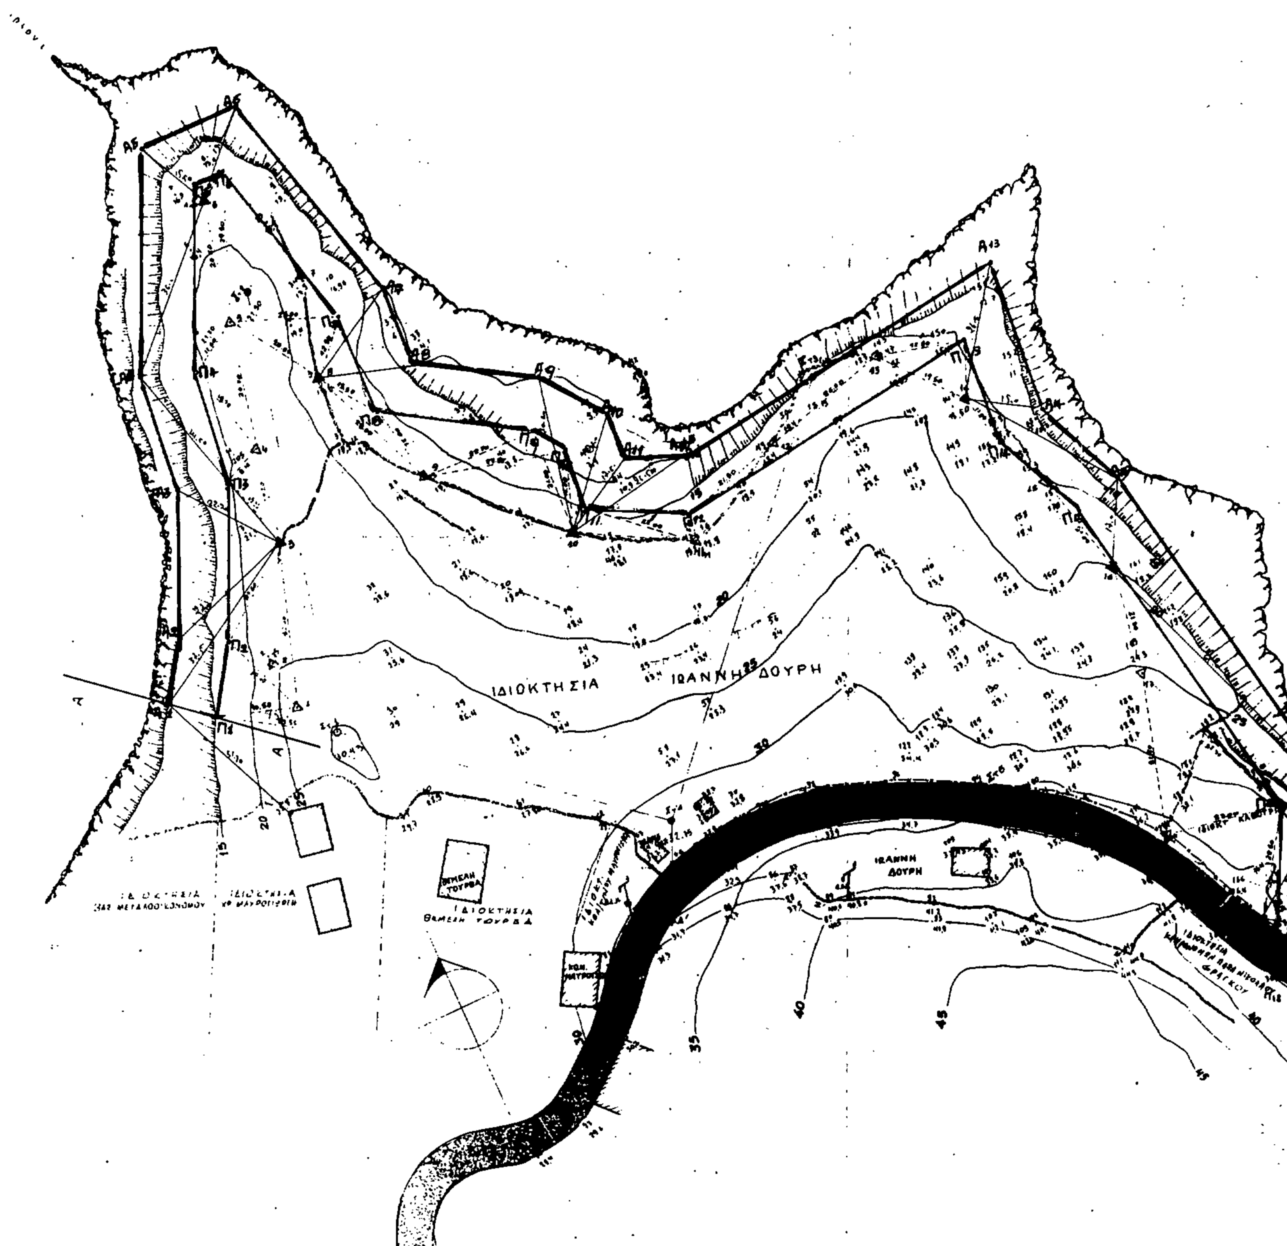
α) Την οριογραμμή του αιγιαλού με συνεχή κόκκινη πολυγωνική γραμμή, της οποίας οι κορυφές Α1 έως Α18 εξασφαλίζονται από σταθερά σημεία.

β) Την οριογραμμή της παραλίας με συνεχή κίτρινη πολυγωνική γραμμή της οποίας οι κορυφές Π1 έως Π18 εξασφαλίζονται από σταθερά σημεία.

Αποφαίνεται ότι δεν υφίσταται παλαιός αιγιαλός και ότι στη ζώνη αιγιαλού και παραλίας δεν υπάρχουν κτίσματα.

Η Επιτροπή

Ο Πρόεδρος	Τα μέλη
(υπογραφή)	(υπογραφές)


ΙΔΙΟΚΤΗΣΙΑ ΙΩΑΝΝΗ ΔΟΥΡΗ
ΙΩΑΝΝΗ ΔΟΥΡΗ
ΘΕΜΕΛΗ ΤΟΥΡΒΑ
ΙΔΙΟΚΤΗΣΙΑ ΘΕΜΕΛΗ ΤΟΥΡΒΑ

ΘΕΩΡΗΘΗΚΕ
ΣΑΜΟΣ

Επιφαν. Ιδιοκτησίας (ΑΒΓΔ……ΧΨΩΑ'Β'Γ'Α') = 16.561 m^2
-"- -"- (Δ'Ε'Ζ'Η'Θ'Ι'Δ') = 1.026 m^2

Σημείωση: Τα όρια που έδειξε ο ιδιοκτήτης

ΤΟΠΟΓΡΑΦΙΚΟ ΔΙΑΓΡΑΜΜΑ
ΙΔΙΟΚΤΗΣΙΑΣ ΚΛΗΡΟΝΟΜΩΝ
ΙΩΑΝΝΟΥ ΧΑΡ. ΔΟΥΡΗ ΣΤΗ
ΘΕΣΗ ΒΟΥΛΓΑΡΑ του ΦΛΕΣ
ΤΗΣ ΚΟΙΝΟΤΗΤΑΣ ΕΥΔΗΛΟΥ
ΚΛΙΜΑΚΑ 1:500
ΔΕΚΕΜΒΡΙΟΣ 1987
Ο ΜΗΧΑΝΙΚΟΣ

οριογραμμή αιγιαλού
οριογραμμή παραλίας
έχουν καθορισθεί
με την

ΑΠΟΣΠΑΣΜΑ ΧΑΡΤΟΥ ΝΗΣΟΥ ΙΚΑΡΙΑΣ ΚΛ: 1:20000

ΤΟΠΟΓΡΑΦΙΚΟΝ ΔΙΑΓΡΑΜΜΑ

ΚΑΘΟΡΙΣΜΟΥ ΟΡΙΩΝ ΑΙΓΙΑΛΟΥ ΠΑΡΑΛΙΑΣ.
ΠΕΡΙΟΧΗ ΑΓ. ΚΥΡΙΑΚΗ (ΚΕΡΑΜΕ) ΕΝΔΙΑΦΕΡΟΜΕΝΟΣ ΙΩΑΝΝΗΣ ΔΟΥΡΗΣ
ΚΟΙΝΟΤΗΣ ΕΥΔΗΛΟΥ
ΕΠΑΡΧΙΑ ΙΚΑΡΙΑΣ
ΑΡΜΟΔΙΑ ~~ΟΙΚΟΝΟΜΙΚΗ ΕΦΟΡΙΑ ΙΚΑΡΙΑΣ~~
ΝΟΜΑΡΧΙΑ ΣΑΜΟΥ
ΚΛΙΜΑΞ 1:500 και ισοδιαστάσεις ανά 5,00
Υψομετρική αφετηρία στάθμη θαλάσσης εξάρτηση από χαραγμένο αιγιαλό & παραλία.
Υπόμνημα συμβολισμών
Δ σημεία εξάρτησης γραμ. παραλίας
κτίσμα
βραχώδης ακτή
μαντρότοιχοι

Χρονολογία συντάξεως Φεβρουάριος 1986

Ο συντάξας

ΚΩΣΤΑΣ Ε. ΡΟΖΟΣ
ΔΙΠΛΩΜ. ΠΟΛΙΤΙΚΟΣ ΜΗΧΑΝΙΚΟΣ
ΕΘΝΙΚΟΥ ΜΕΤΣΟΒΙΟΥ ΠΟΛΥΤΕΧΝΕΙΟΥ
ΜΕΛΟΣ Τ.Ε.Ε. … ΜΗΤΡΩΟΥ 11.660
ΕΥΔΗΛΟΣ ΙΚΑΡΙΑΣ … ΤΗΛ. 0275-31…

ΥΠΟΜΝΗΜΑ ΕΠΙΤΡΟΠΗΣ

1. Το παρόν τοπογραφικόν διάγραμμα συνοδεύει την από … Έκθεσιν της Επιτροπής Καθορισμού των ορίων του αιγιαλού (άρθρ. 74 του Π.Δ. 636/77).
2. (κόκκινη) Α1-Α18 οριογραμμή αιγιαλού
(κίτρινη) Π1-Π18 οριογραμμή παραλίας
3. Αι κορυφαί των οριογραμμών εξασφαλίζονται ως σημειούνται εις το διάγραμμα δι' αποστάσεων από σταθερά σημεία

Φεβρουάριος 1986

Η ΕΠΙΤΡΟΠΗ ΚΑΘΟΡΙΣΜΟΥ ΑΙΓΙΑΛΟΥ

1.
2.
3.

ΠΟΛΕΟΔΟΜΙΑ

ΑΠΟΦΑΣΕΙΣ

Αριθ. Ε.Π.Α. 10090 (3)

Καθορισμός πλάτους πεζοδρομίου επί της Εθνικής οδού Σερρών – Δράμας και εντός του οικισμού Λευκοθέας Ν. Σερρών.

Ο ΝΟΜΑΡΧΗΣ ΣΕΡΡΩΝ

Έχοντας υπόψη:

1. Τις διατάξεις του Ν.Δ/τος της 17.7.1923 (ΦΕΚ 228Α) «περί σχεδίων πόλεων, κωμών κ.λπ.) όπως μεταγενέστερα τροποποιήθηκαν και συμπληρώθηκαν και ειδικότερα τα άρθρα 1 και 79 αυτού.

2. Τις διατάξεις του Π.Δ/τος της 8.7.1930 «περί κατασκευής και επισκευής πεζοδρομίων» όπως αυτό τροποποιήθηκε με το Π.Δ/γμα της 31.8.1987.

3. Την υπ' αριθ. 7/1988 απόφαση του Κοινοτικου Συμβουλίου Λευκοθέας.

4. Τις υπ' αριθ. 127/10.3.1989, 38/21.3.1990 και 49/10.5.1990 γνωμοδοτήσεις του Συμβουλίου Χ.Ο.Π. Ν. Σερρών, αποφασίζουμε:

Άρθρο 1

1. Καθορίζεται πλάτος πεζοδρομίου 2,50 μ. στον οικισμό Λευκοθέας και στο Τμήμα της Εθνικής οδού Σερρών – Δράμας όπως φαίνεται στο συνημμένο στην απόφαση αυτή τοπογραφικό διάγραμμα με κλίμακα 1:500.

2. Το ακριβές αντίγραφο του πρωτοτύπου διαγράμματος που συνοδεύει την απόφαση αυτή μετά την δημοσιευσή της στην Εφημερίδα της Κυβερνήσεως να αναρτηθεί στο Τ.Π. και Π.Ε. (Νομαρχία 1ος όροφος) για δεκαπέντε (15) συνεχείς ημέρες.

Άρθρο 2

Η απόφαση αυτή να δημοσιευθεί στην Εφημερίδα της Κυβερνήσεως, έχοντας ισχύ από την δημοσιευσή της.

Σέρρες, 11 Ιουλίου 1990

Ο Νομάρχης
ΑΝΑΣΤΑΣΙΟΣ ΛΙΑΣΚΟΣ

Αριθ. Ε.Π.Α. 10091 (4)

Χαρακτηρισμός χώρου για την ανέγερση Κοινοτικού Αναψυκτηρίου στην Κοινότητα Ν. Ζίχνης Ν. Σερρών.

Ο ΝΟΜΑΡΧΗΣ ΣΕΡΡΩΝ

Έχοντας υπόψη:

1. Τις διατάξεις του Ν.Δ/τος της 17.7.1923 (ΦΕΚ 228Α) όπως μεταγενέστερα τροποποιήθηκαν και συμπληρώθηκαν και ειδικότερα τα άρθρα 3 και 29 αυτού.

2. Τις διατάξεις του Α.Ν. 314/1968 (ΦΕΚ 47Α) όπως τροποποιήθηκαν και συμπληρώθηκαν μεταγενέστερα με το Ν.Δ/γμα 1018/1971 (ΦΕΚ 220Α).

3. Την υπ' αριθ. 43/1989 απόφαση του Κοινοτικού Συμβουλίου Ν. Ζίχνης.

4. Την υπ' αριθ. 76/πρακτ. 11/24.5.1990 απόφαση του Συμβουλίου Χ.Ο.Π. Ν. Σερρών, αποφασίζουμε:

Άρθρο 1

1. Εγκρίνεται ο χαρακτηρισμός του χώρου του Κοινοτικού Πάρκου της Κοινότητας Ν. Ζίχνης σαν χώρος για την ανέγερση Κοινοτικού Αναψυκτηρίου όπως φαίνεται και στο τοπογραφικό διάγραμμα με κλίμακα 1:500 που συνοδεύει την απόφαση αυτή.

2. Όροι δόμησης είναι οι ισχύοντες στον οικισμό.

3. Το ακριβές αντίγραφο του πρωτοτύπου διαγράμματος που συνοδεύει την απόφαση αυτή, μετά την δημοσίευση της απόφασης στην Εφημερίδα της Κυβερνήσεως, να αναρτηθεί στο Τ.Π. και Π.Ε., (Νομαρχία Ν. Σερρών 1ος όροφος) για δεκαπέντε (15) συνεχείς ημέρες.

Άρθρο 2

Η απόφαση αυτή να δημοσιευθεί στην Εφημερίδα της Κυβερνήσεως έχοντας ισχύ από την δημοσίευσή της.

Σέρρες, 11 Ιουλίου 1990

Ο Νομάρχης
ΑΝΑΣΤΑΣΙΟΣ ΛΙΑΣΚΟΣ

ΑΠΟ ΤΟ ΕΘΝΙΚΟ ΤΥΠΟΓΡΑΦΕΙΟ